


rozprężalnia podtlenku azotu

ZASILANIE REZERWOWE

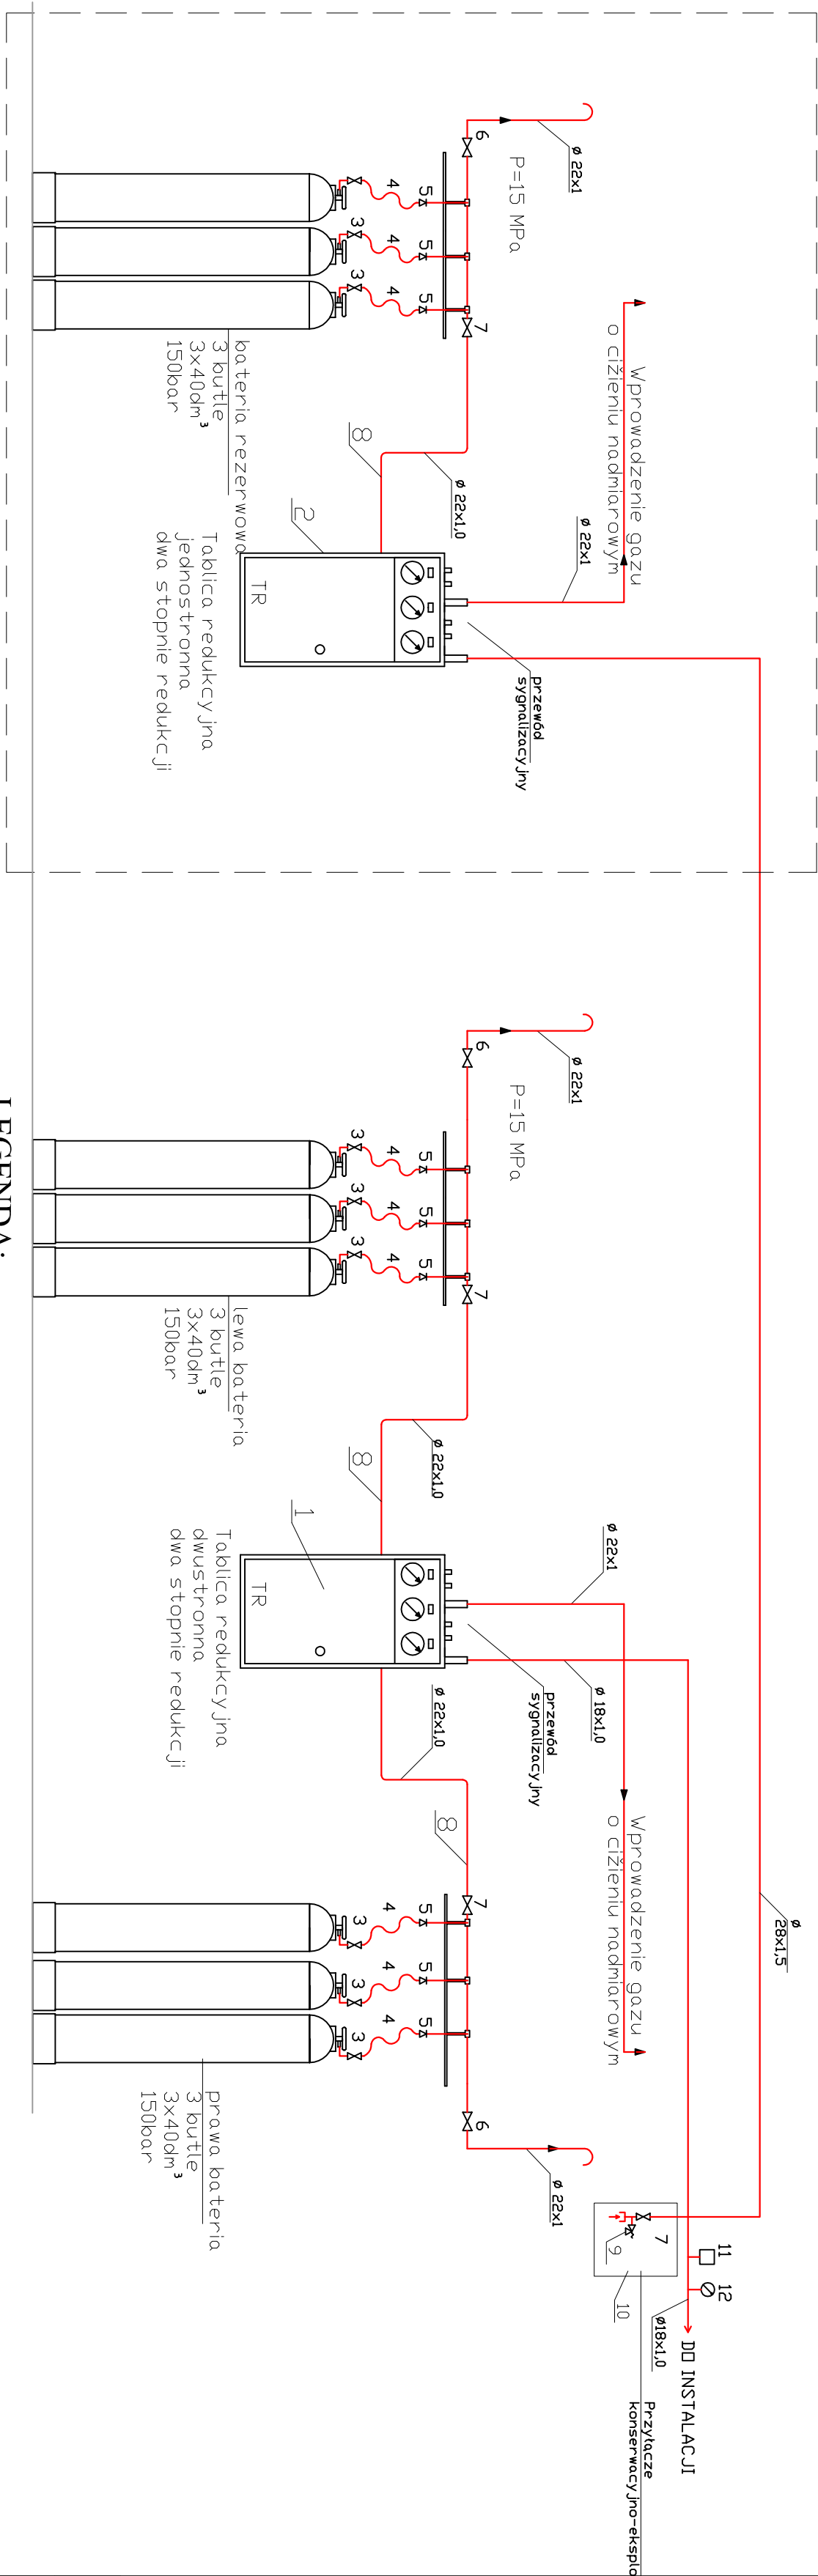

LEGENDA:

- 1 - Tablica redukcyjna dwustronna z dwoma stopniami redukcji - wydajność do 50m³/h
- 2 - Tablica redukcyjna jednostronna z dwoma stopniami redukcji - wydajność do 50m³/h
- 3 - zawór bułtowy
- 4 - połączenie elastyczne
- 5 - zawór zwrotny
- 6 - zawór zrzutowy
- 7 - zawór odcinający
- 8 - kolektor wysokiego ciśnienia - zetowy
- 9 - zawór nadmiarowy ciśnienia
- 10 - wlotowe przyłącze awaryjno-konserwacyjne
- 11 - włącznik alarmowy wysokiego i niskiego ciśnienia
- 12 - manometr zakres 0-1MPa

Modernizacja Brzeskiego Centrum Medycznego w Brzegu. Budowa bloku operacyjnego wraz z centralną sterylizatornią w Brzeskim Centrum Medycznym.	
Zamawiający	
Starestwo Powiatowe w Brzegu z siedzibą w Brzegu przy ul. Robotniczej 20. 49-300 Brzeg	
Adres budowy	Branża Sanitarna Rys. Nr. PW_GM_04
Brzeskie Centrum Medyczne w Brzegu ul. Mossora 1, 49-300 Brzeg	
Stadium	Data
Projekt Wykonawczy	28/08/2017
Rysunek	Skala
	-
	Aksusz./m.kw.
	-
Główny projektant mgr inż. Zenon Makowski	260/85/Pw
Opracował	
mgr inż. Monika Smykla	
inż. Paulina Skibińska	
inż. Kacper Makowski	
Sprawdzający mgr inż. Jakub Makowski	WK/P10148/POOS/10
SPÓŁKA PROJEKTOWANIA ARCHYTEKTONICZNEGO SĄDOWSKA, SĄDOWSKA SPÓŁKA Z OGRANICZONĄ ODPOWIEDZIALNOŚCIĄ SPOŁKA KOMANDYTOWA ul. Podłaska 13, 60-623 Poznań Telefon 04861/ 8484123 Fax. 04861/ 8484123 E-mail: spa@spa-sadowski.pl Internet: http://www.spa-sadowski.pl	
	Strona