



# PRZEKROJE NORMALNE PRZEZ DROGI P.POŻ.

## Przekrój normalny przez drogę p.p.oż. uzupełnioną płytą betonową

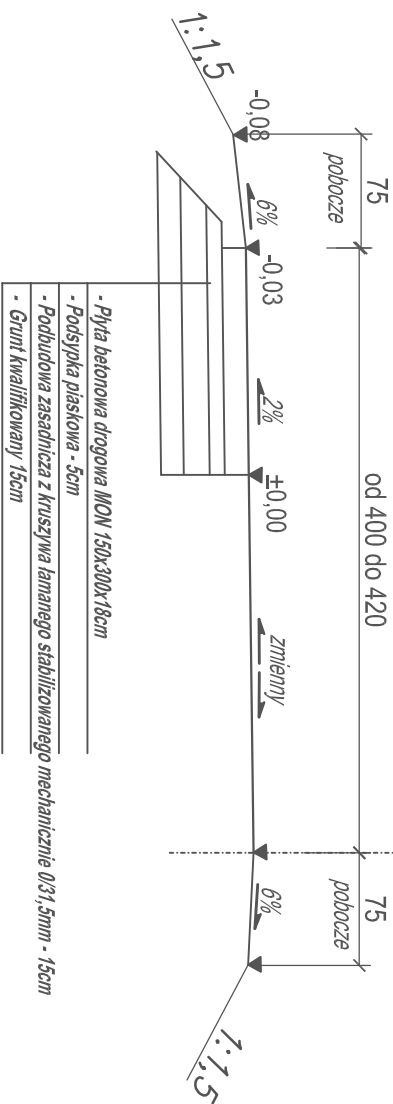

## Przekrój normalny na całym odcinku drogi z tłucznia - droga p.p.oż.

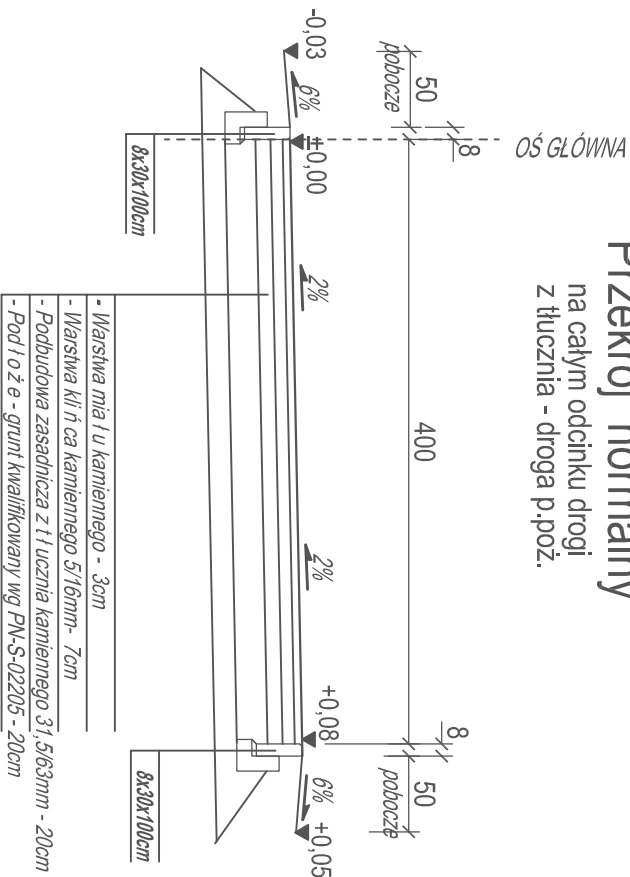

Modernizacja Brzeskiego Centrum Medycznego w Brzegu. Budowa bloku operacyjnego wraz z centralną sterylizatornią w Brzeskim Centrum Medycznym.			
Inwestor Powiat Brzeski z siedzibą w Brzegu przy ul. Robotniczej 20, 49-300 Brzeg			
Adres budowy ul. Mossora 1, 49-300 Brzeg		Branża Drogi	
Stadium PROJEKT ZAMIENNY - WYKONAWCZY		Rys. Nr. PW_D_06	
Rysunek		Data 28.08.2017r.	
Projektant inż. Awana Borowicz		Skala 1:50	
Opracował inż. Marcin Olesiński		Arkusze/m.kw.	-
Sprawdzający inż. Ewa Wojtkowiak		WKP/0045/PWOK/05	
SPÓŁKA PROJEKTOWANIA ARCHITEKTONICZNEGO SADOWSKI, SADOWSKA SPÓŁKA Z OGRANICZONĄ ODPOWIEDZIALNOŚCIĄ SPÓŁKA KOMANDYTOWA ul. Podlaska 13, 60-623 Poznań Telefon 04861/ 8484190 Fax. 04861/ 8484123 E-Mail: spa@spa-sadowski.pl Internet: http://www.spa-sadowski.pl			Strona