




## KLATKA SCHODOWA BUDYNKU B3 - 2 PIĘTRO

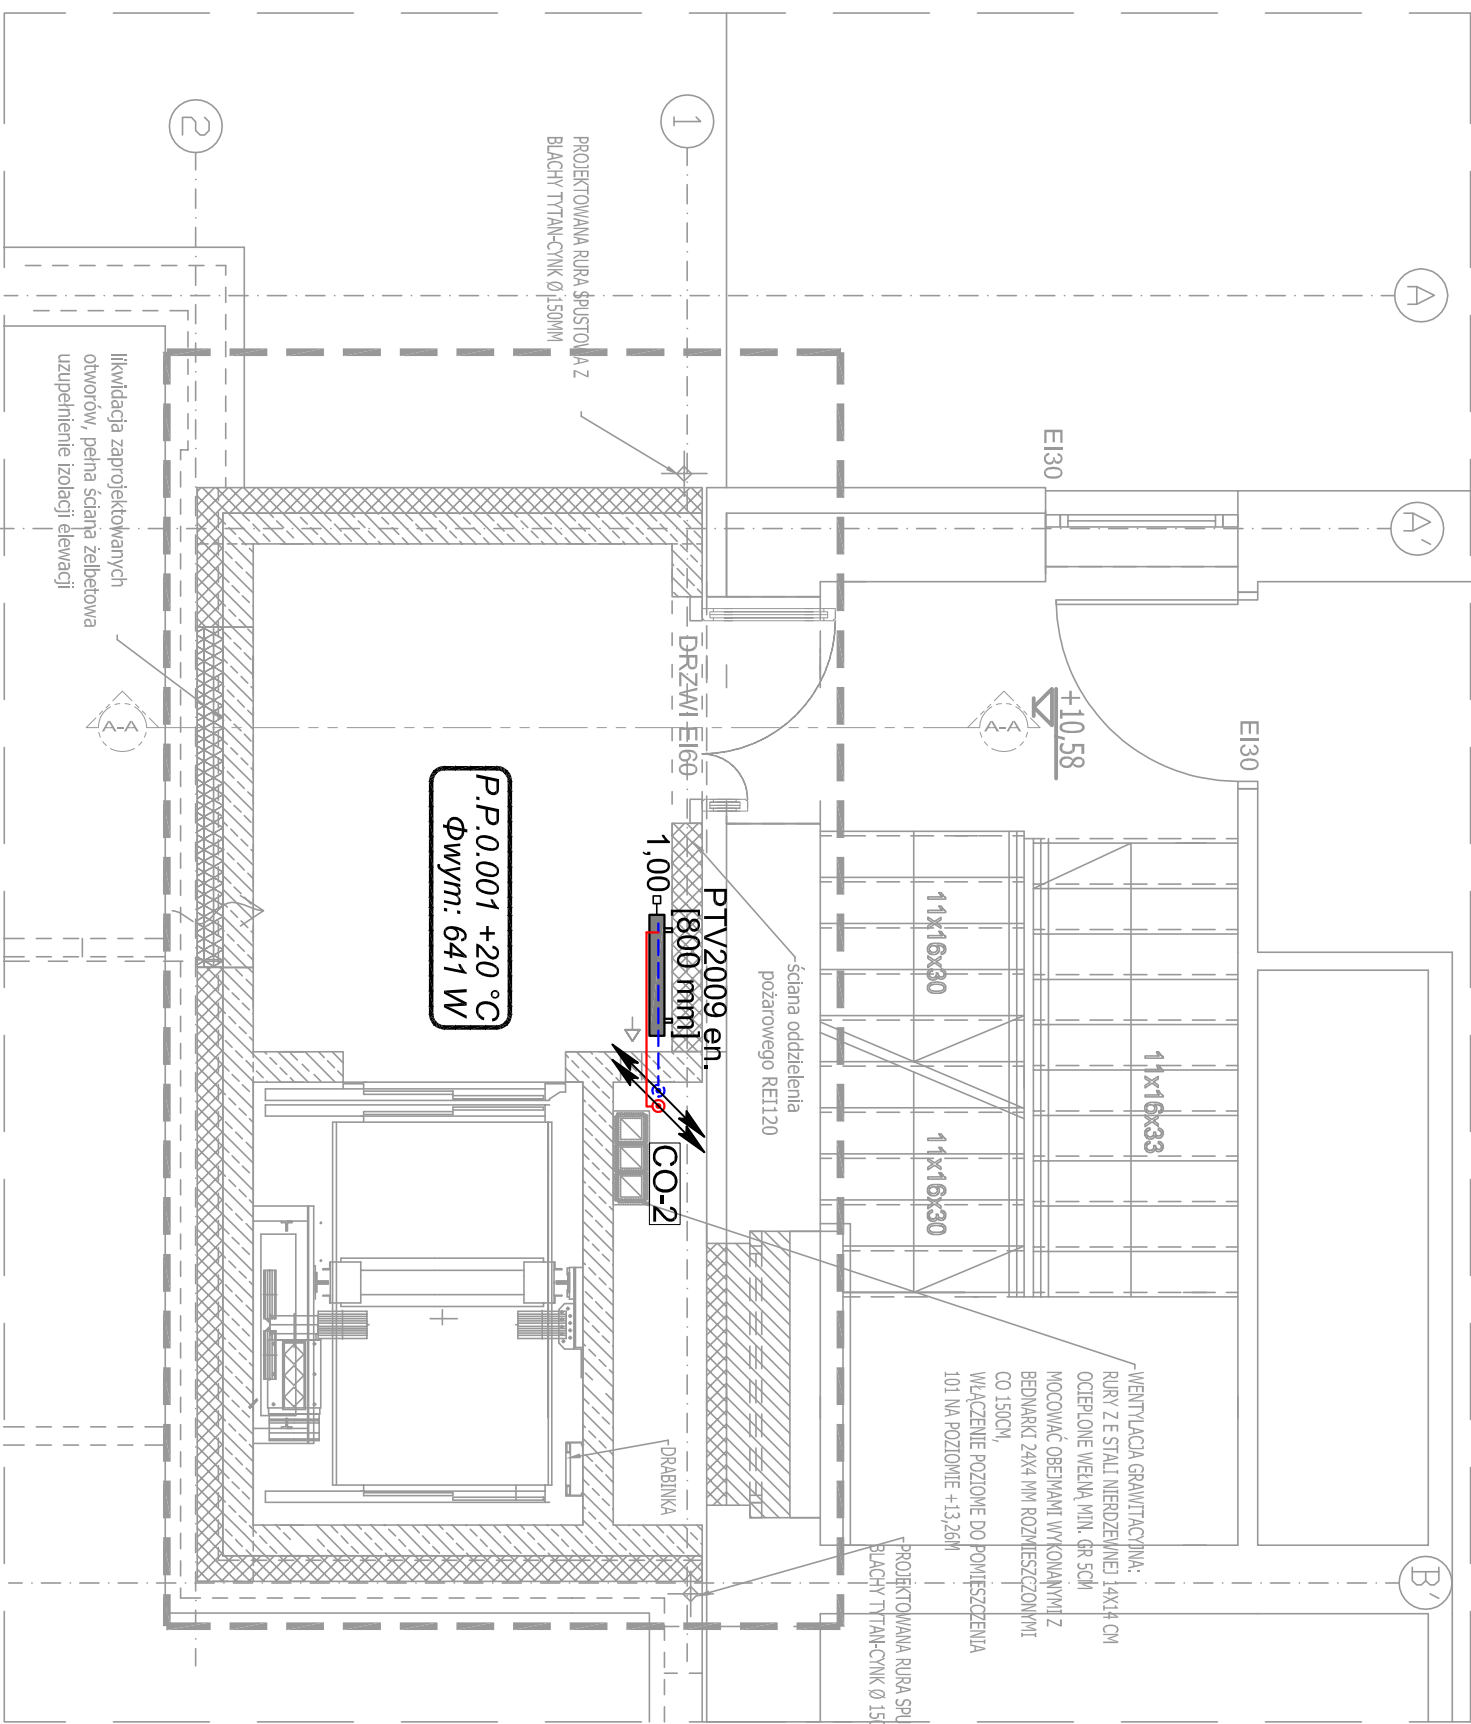


## KLATKA SCHODOWA BUDYNKU B3 - 3 PIĘTRO

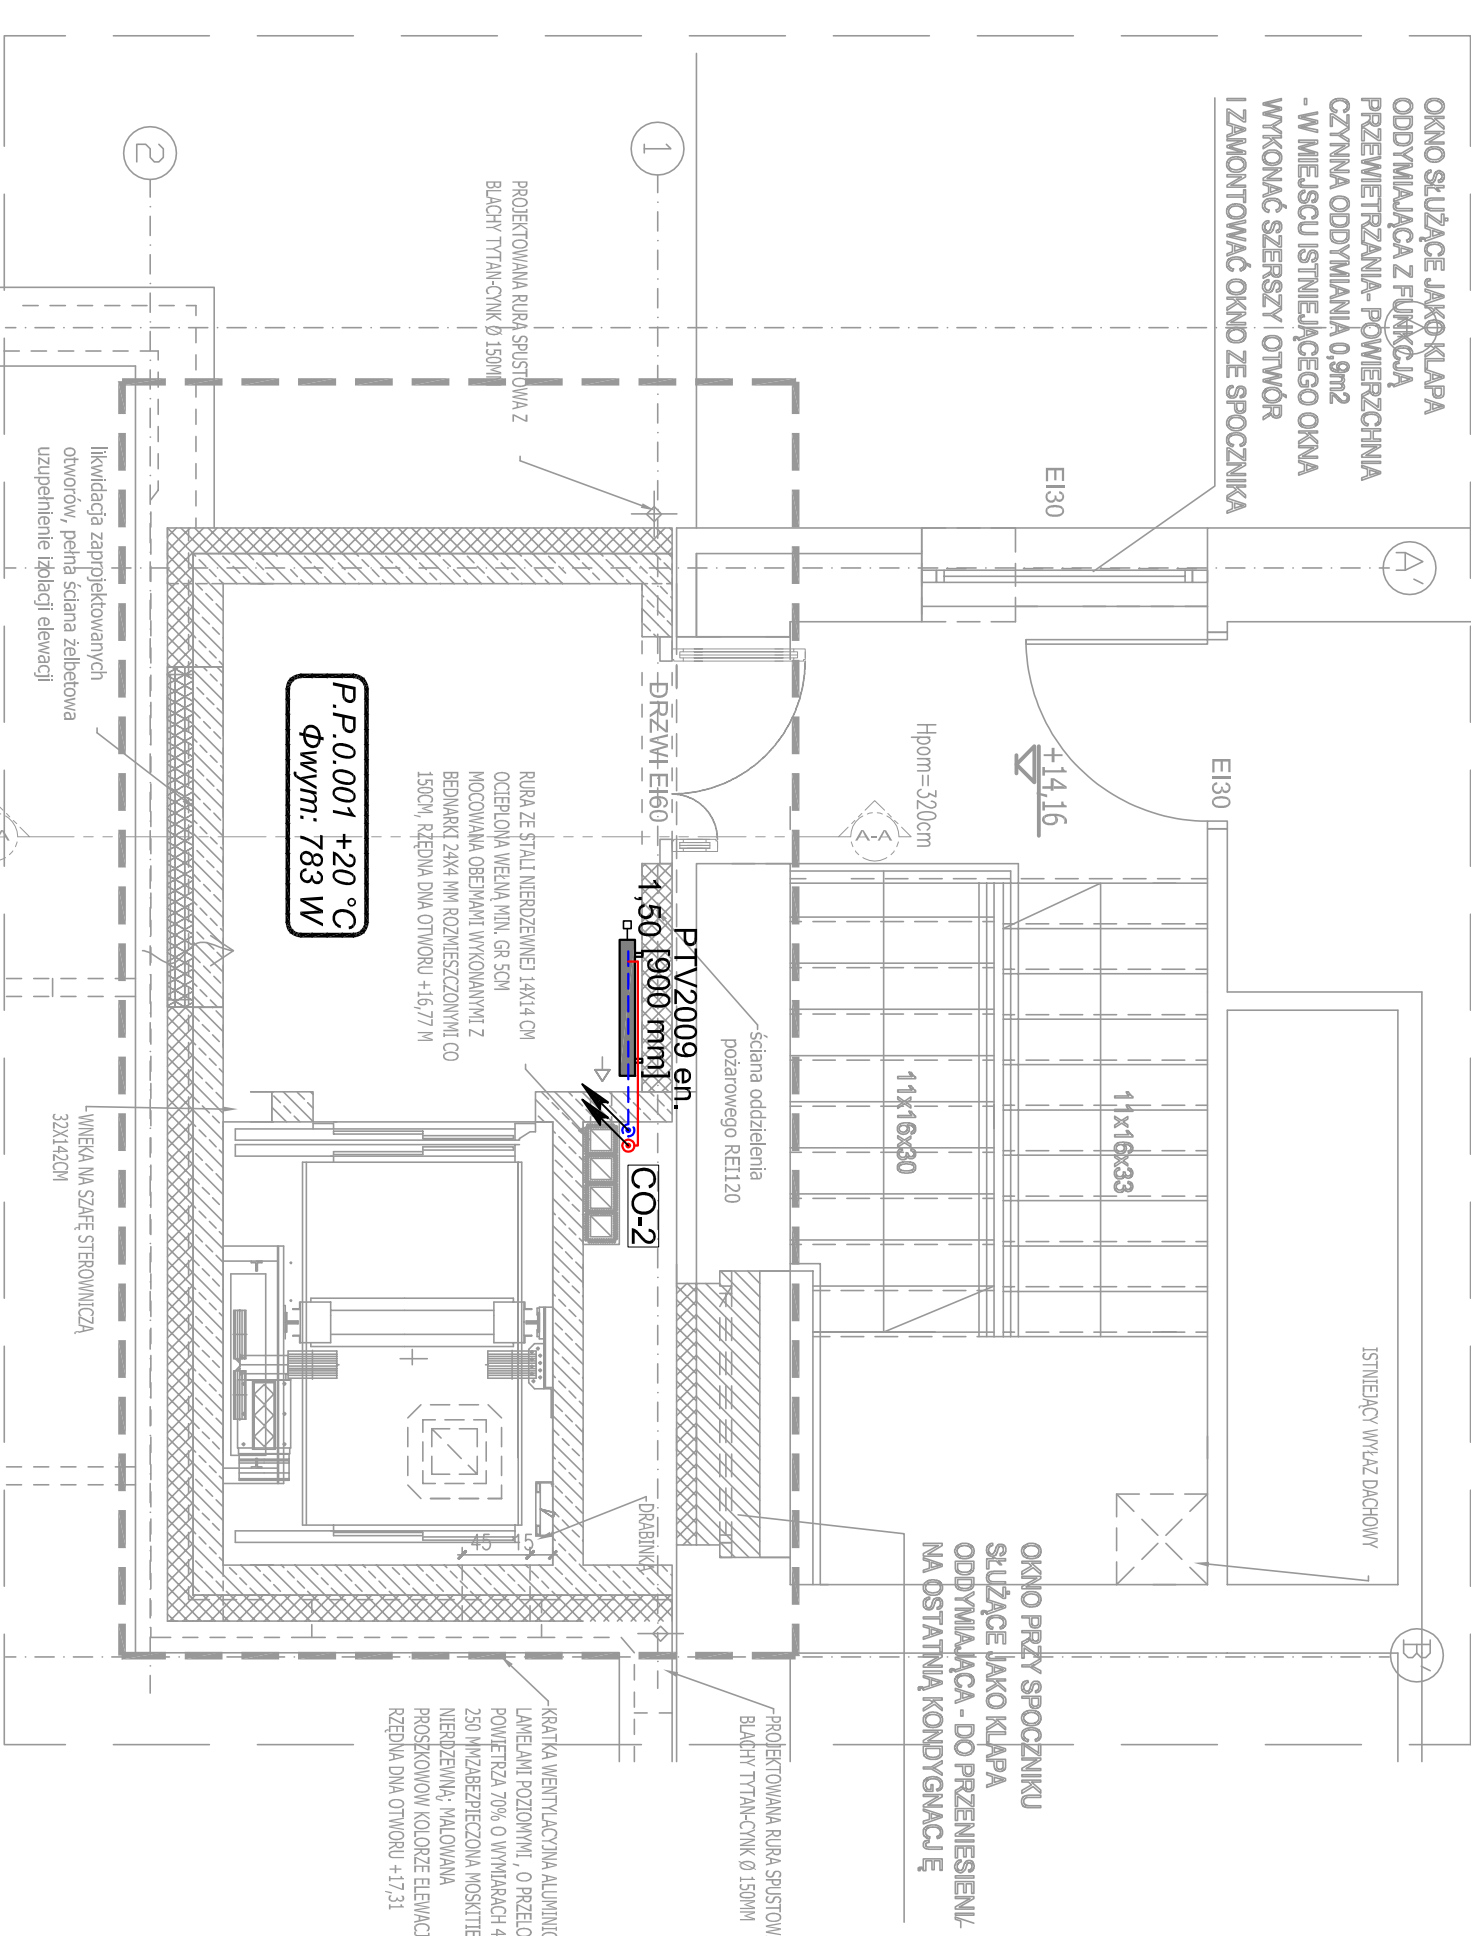


## KLATKA SCHODOWA BUDYNKU B3

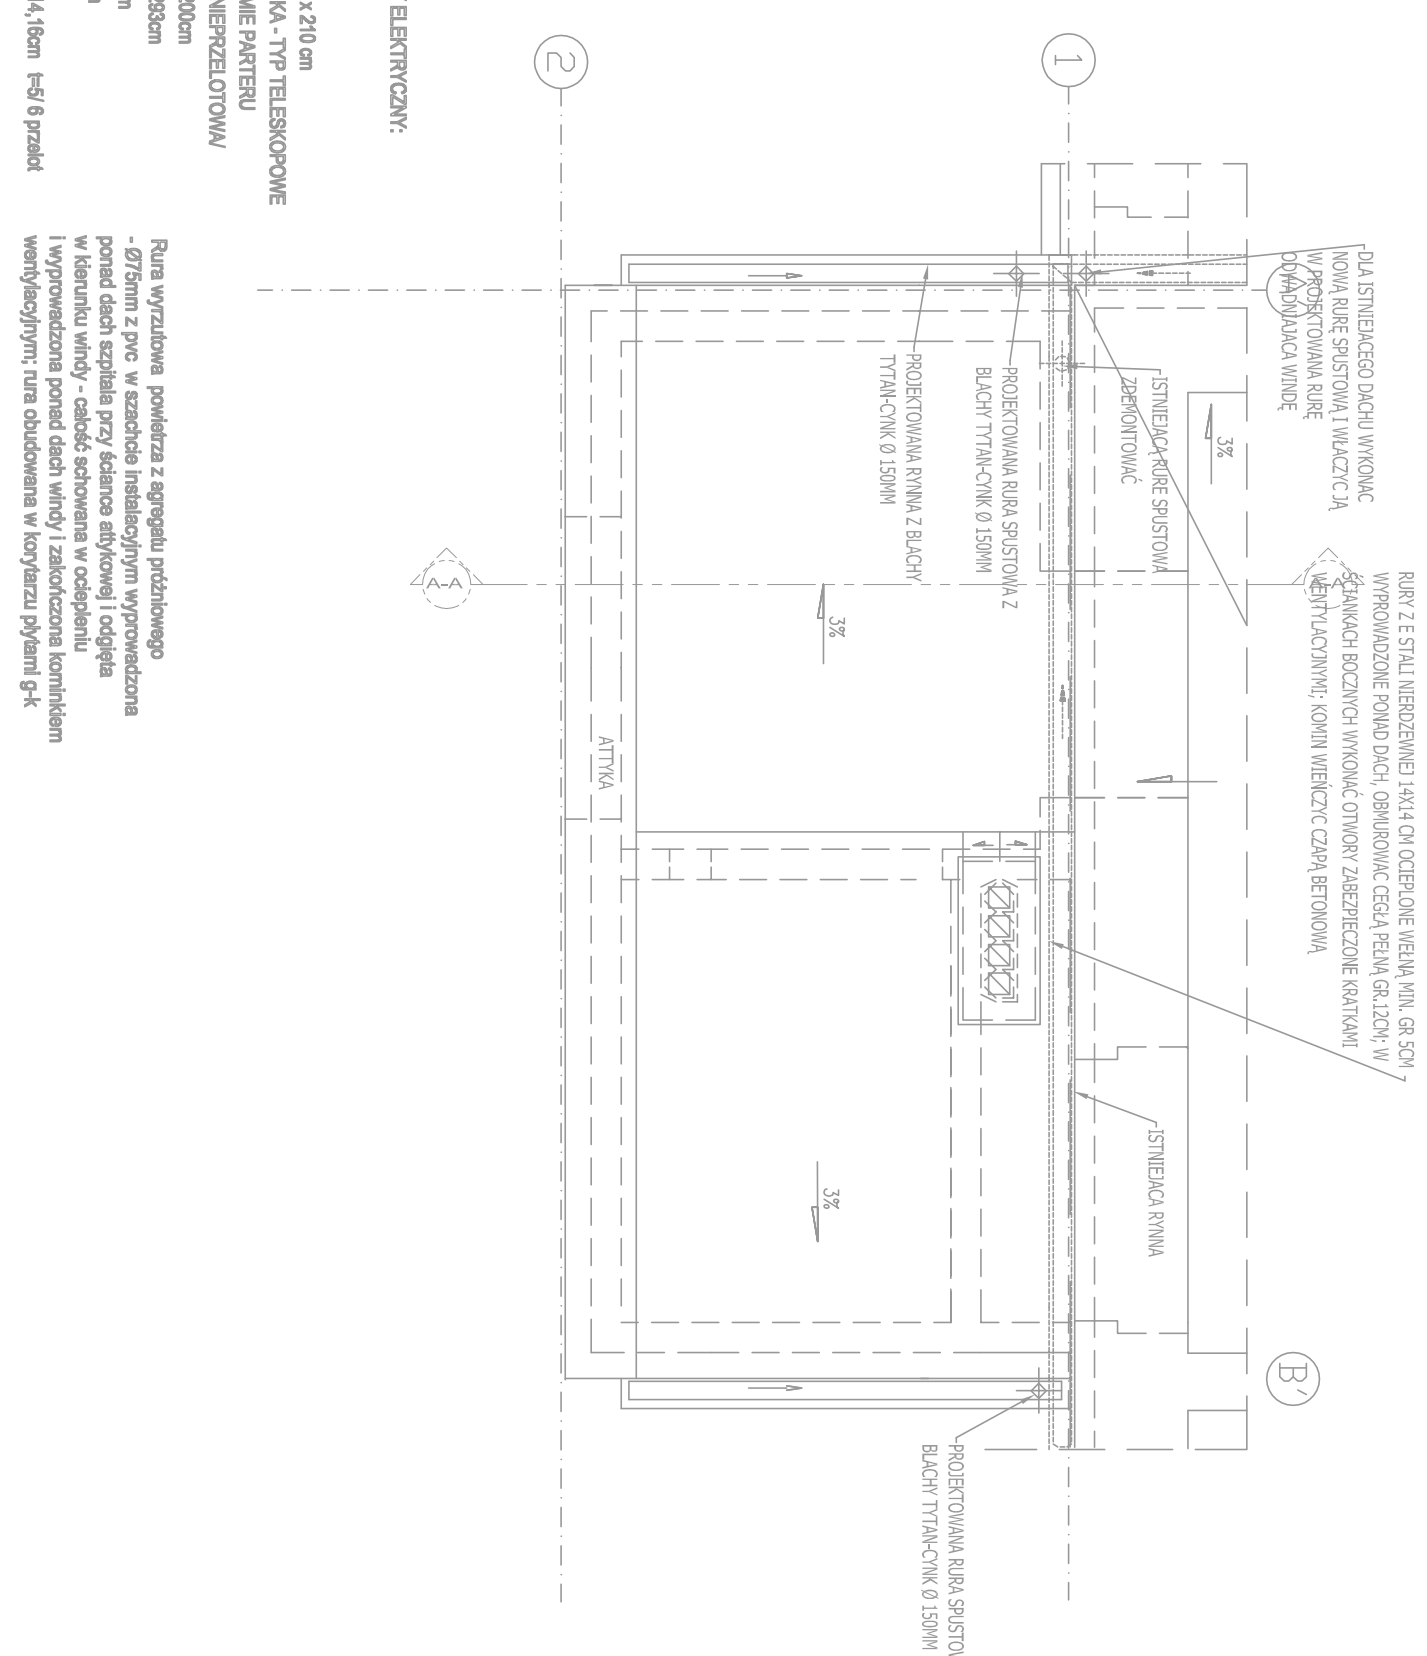


## KLATKA SCHODOWA BUDYNKU B3- NISKI PARTER POZIOM

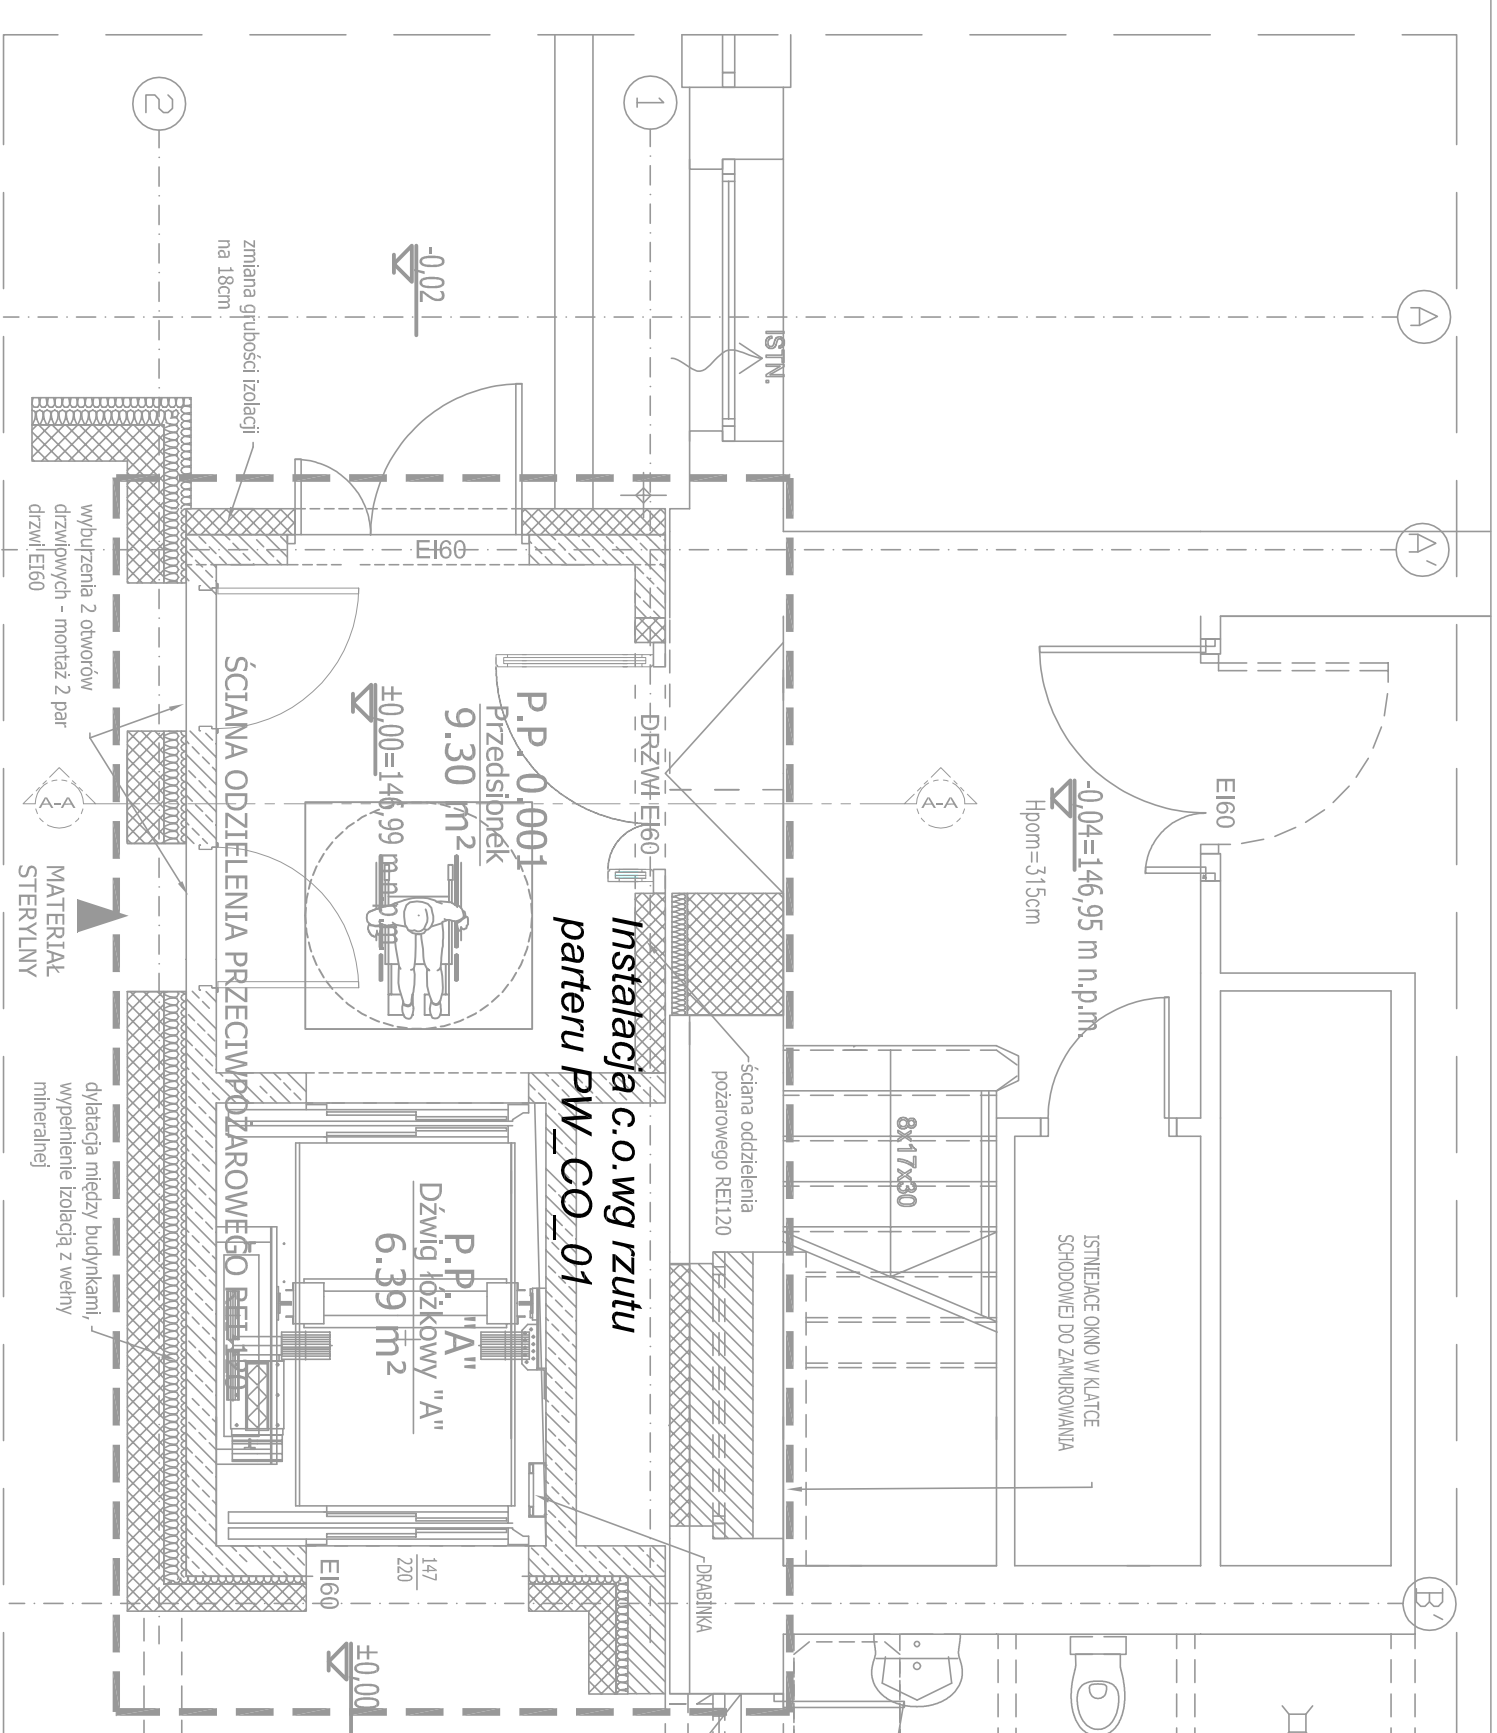

## KLATKA SCHODOWA BUDYNKU B3- PARTER

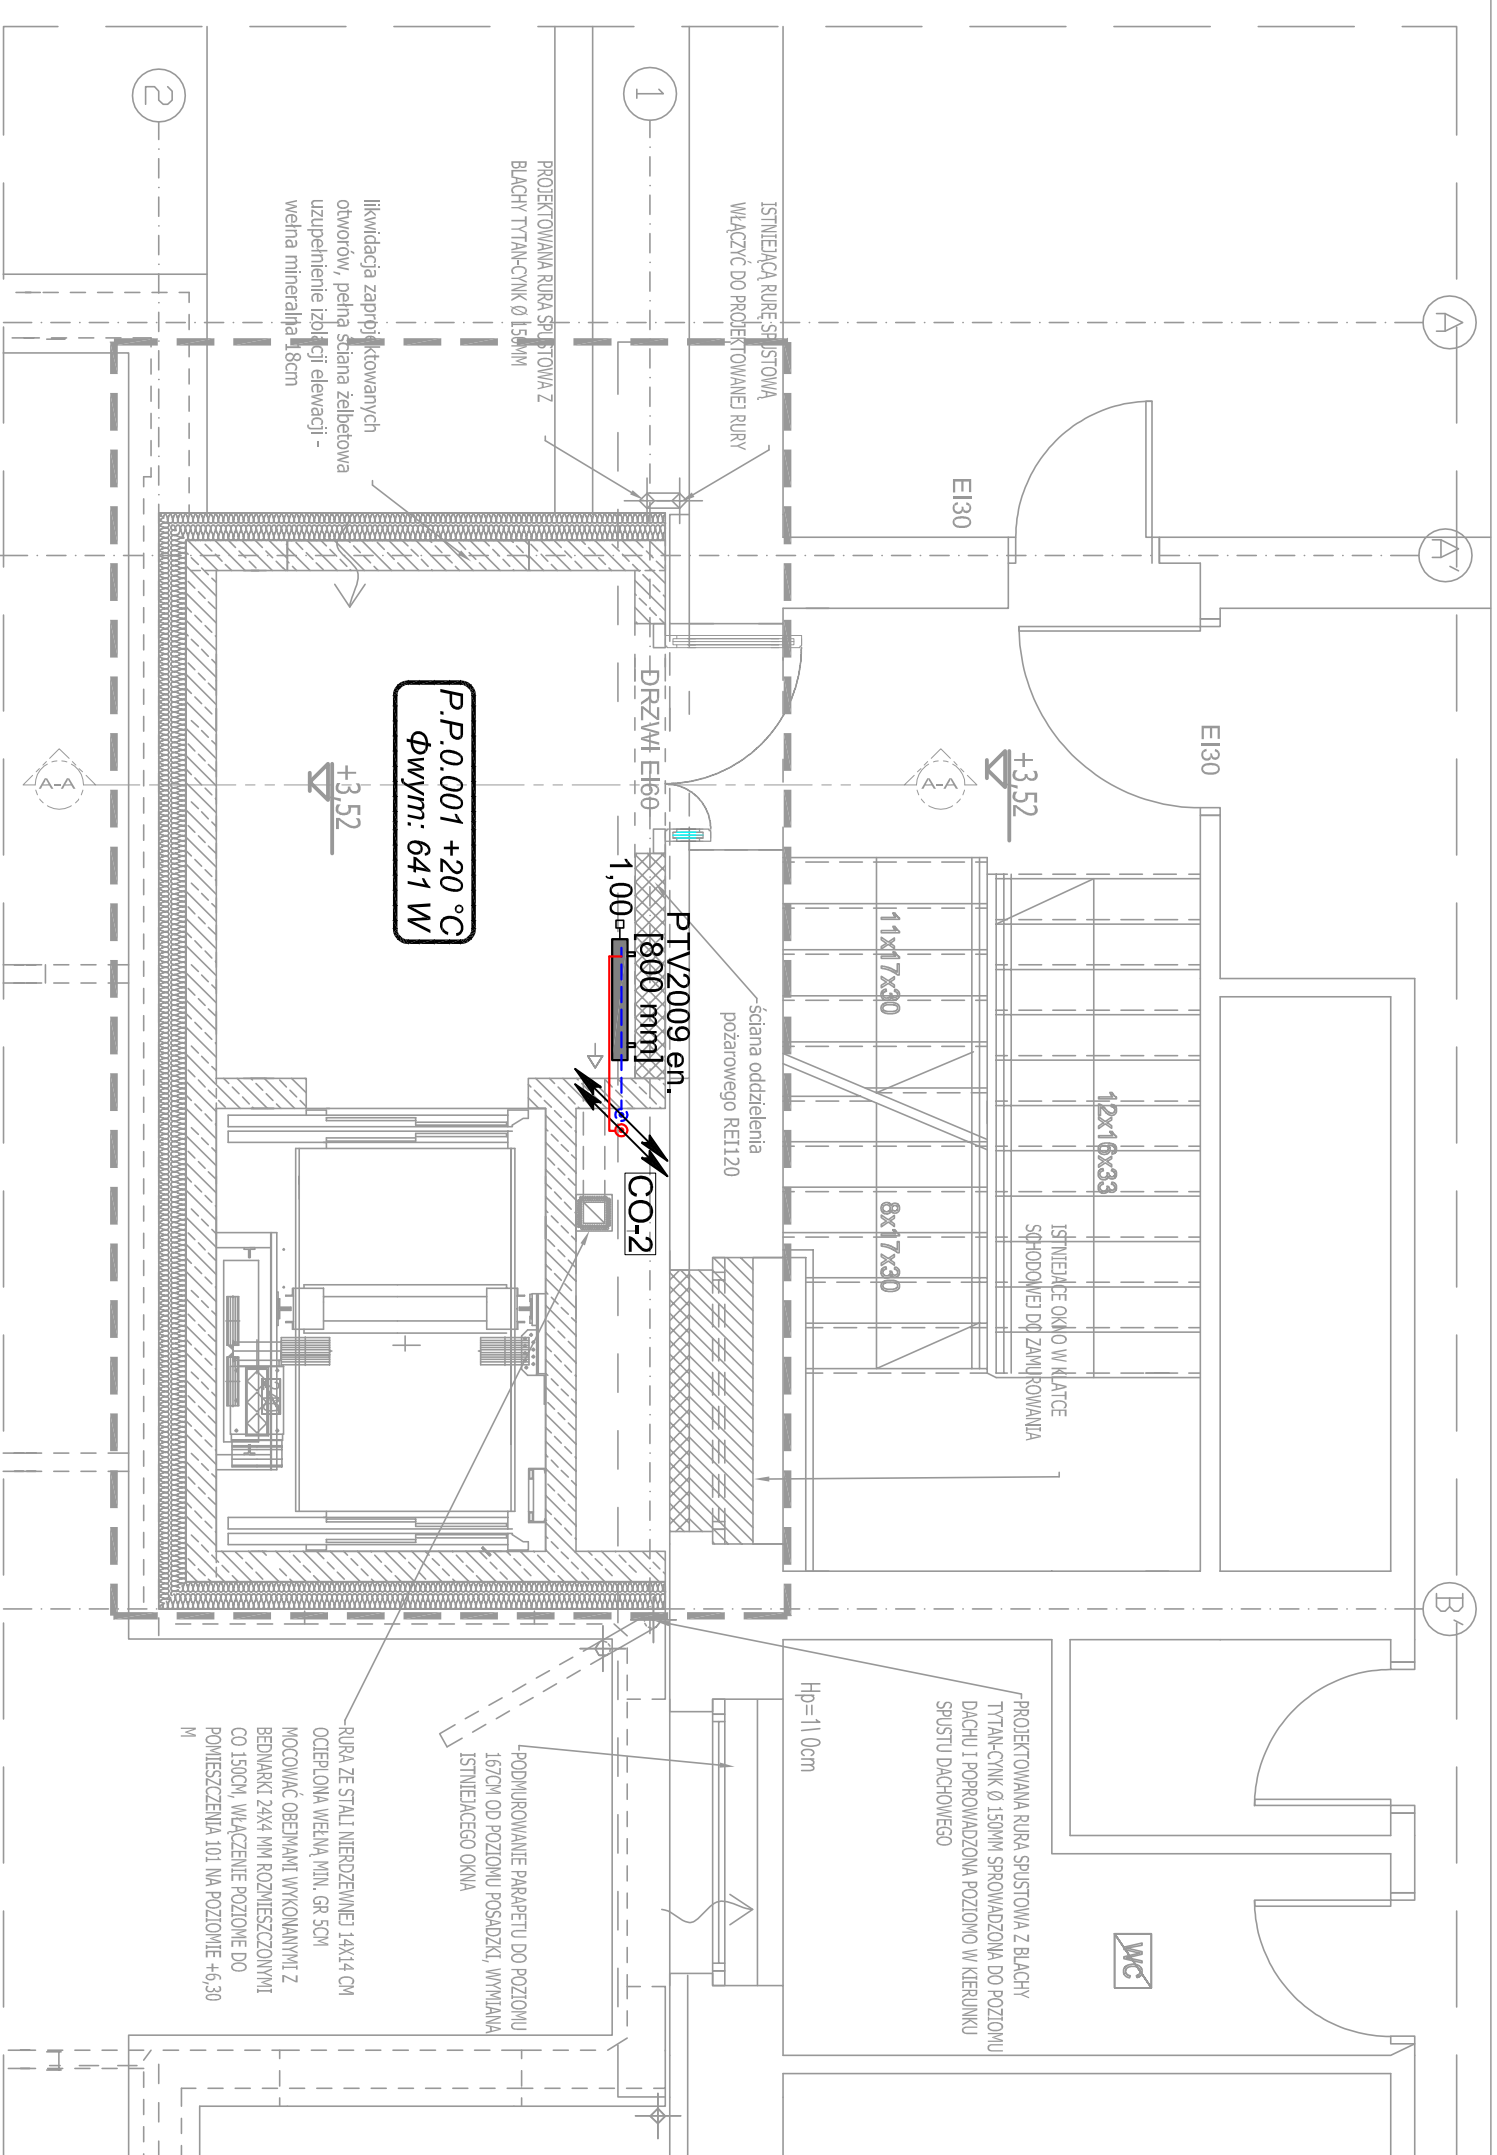

## KLATKA SCHODOWA BUDYNKU B3 - 1 PIĘTRO

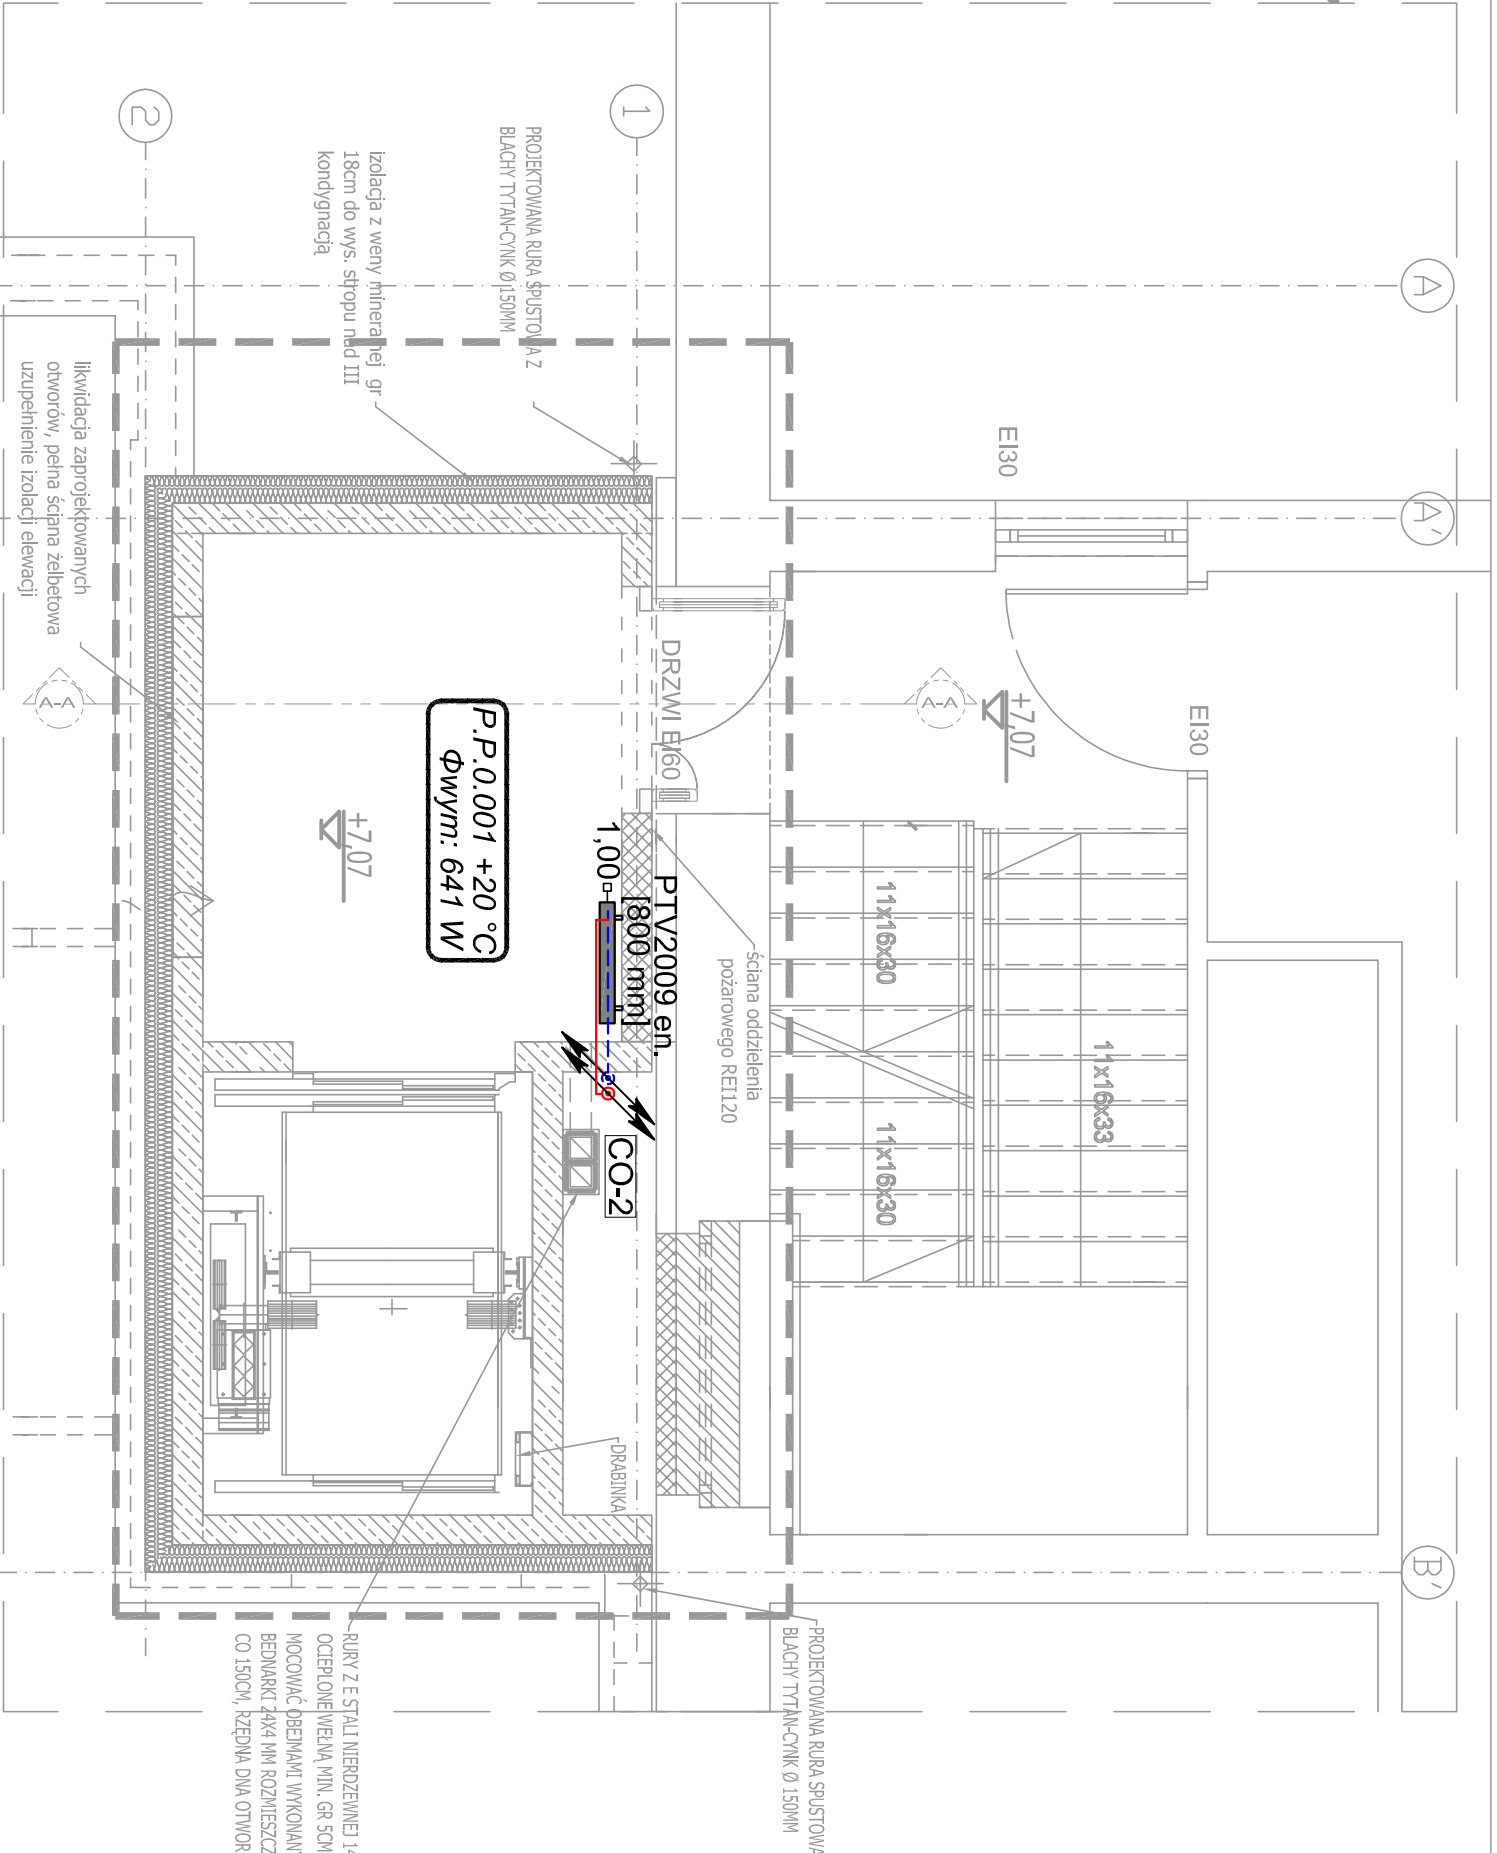

## LEGENDA

- Instalacje centralnego ogrzewania  
powotł prowadzony w warstwach posadzki  
- Instalacje centralnego ogrzewania  
zasilanie prowadzone w warstwach posadzki

- Grzejnik zintegrowany płytowy

- Oznaczenie pomieszczenia (numeraż, projektowa temperatura wewnętrzna i obliczeniowe zapotrzebowanie na ciepło)  
-1.10 +20 °C  
Φwym: 176 W

**CO-1**

- Oznaczenie pionu c.o.

<b>Modernizacja Brzeskiego Centrum Medycznego w Brzegu. Budowa bloku operacyjnego wraz z centralnią sterylizacją w Brzeskim Centrum Medycznym.</b>	
<b>Zamawiający</b> Starostwo Powiatowe w Brzegu z siedzibą w Brzegu przy ul. Robotniczej 20, 49-300 Brzeg	<b>Adres budowy</b> Brzeskie Centrum Medyczne w Brzegu, ul. Moszcza 1, 49-300 Brzeg
<b>Stratifikacja</b> Rysunek Projekt Wykonawczy	<b>Przebieg</b> PW_CO_03
<b>Data</b> 28/07/2017	<b>Skala</b> 1 : 50
<b>Archiwizacja</b> -	<b>Archiwizacja</b> -
<b>Główny projektant</b> mgr inż. Zenon Makowski	<b>260/85/Pw</b>
<b>Opracował</b> mgr inż. Monika Smykła inż. Paulina Skutńska inż. Kacper Makowski	<b>Współpraca</b> WSP/0148/PODS/10
<b>Opis</b> mgr inż. Jacek Makowski SPÓŁKA Z OGRANICZONĄ ODPOWIEDZIALNOŚCIĄ SPÓŁKA KOMANDYTA ul. Podbielska 13, 66-602 Poznań Telefon: 061 864101 E-mail: sp@sp-solowidz.pl Internet: http://www.sp-solowidz.pl	<b>Strona</b>