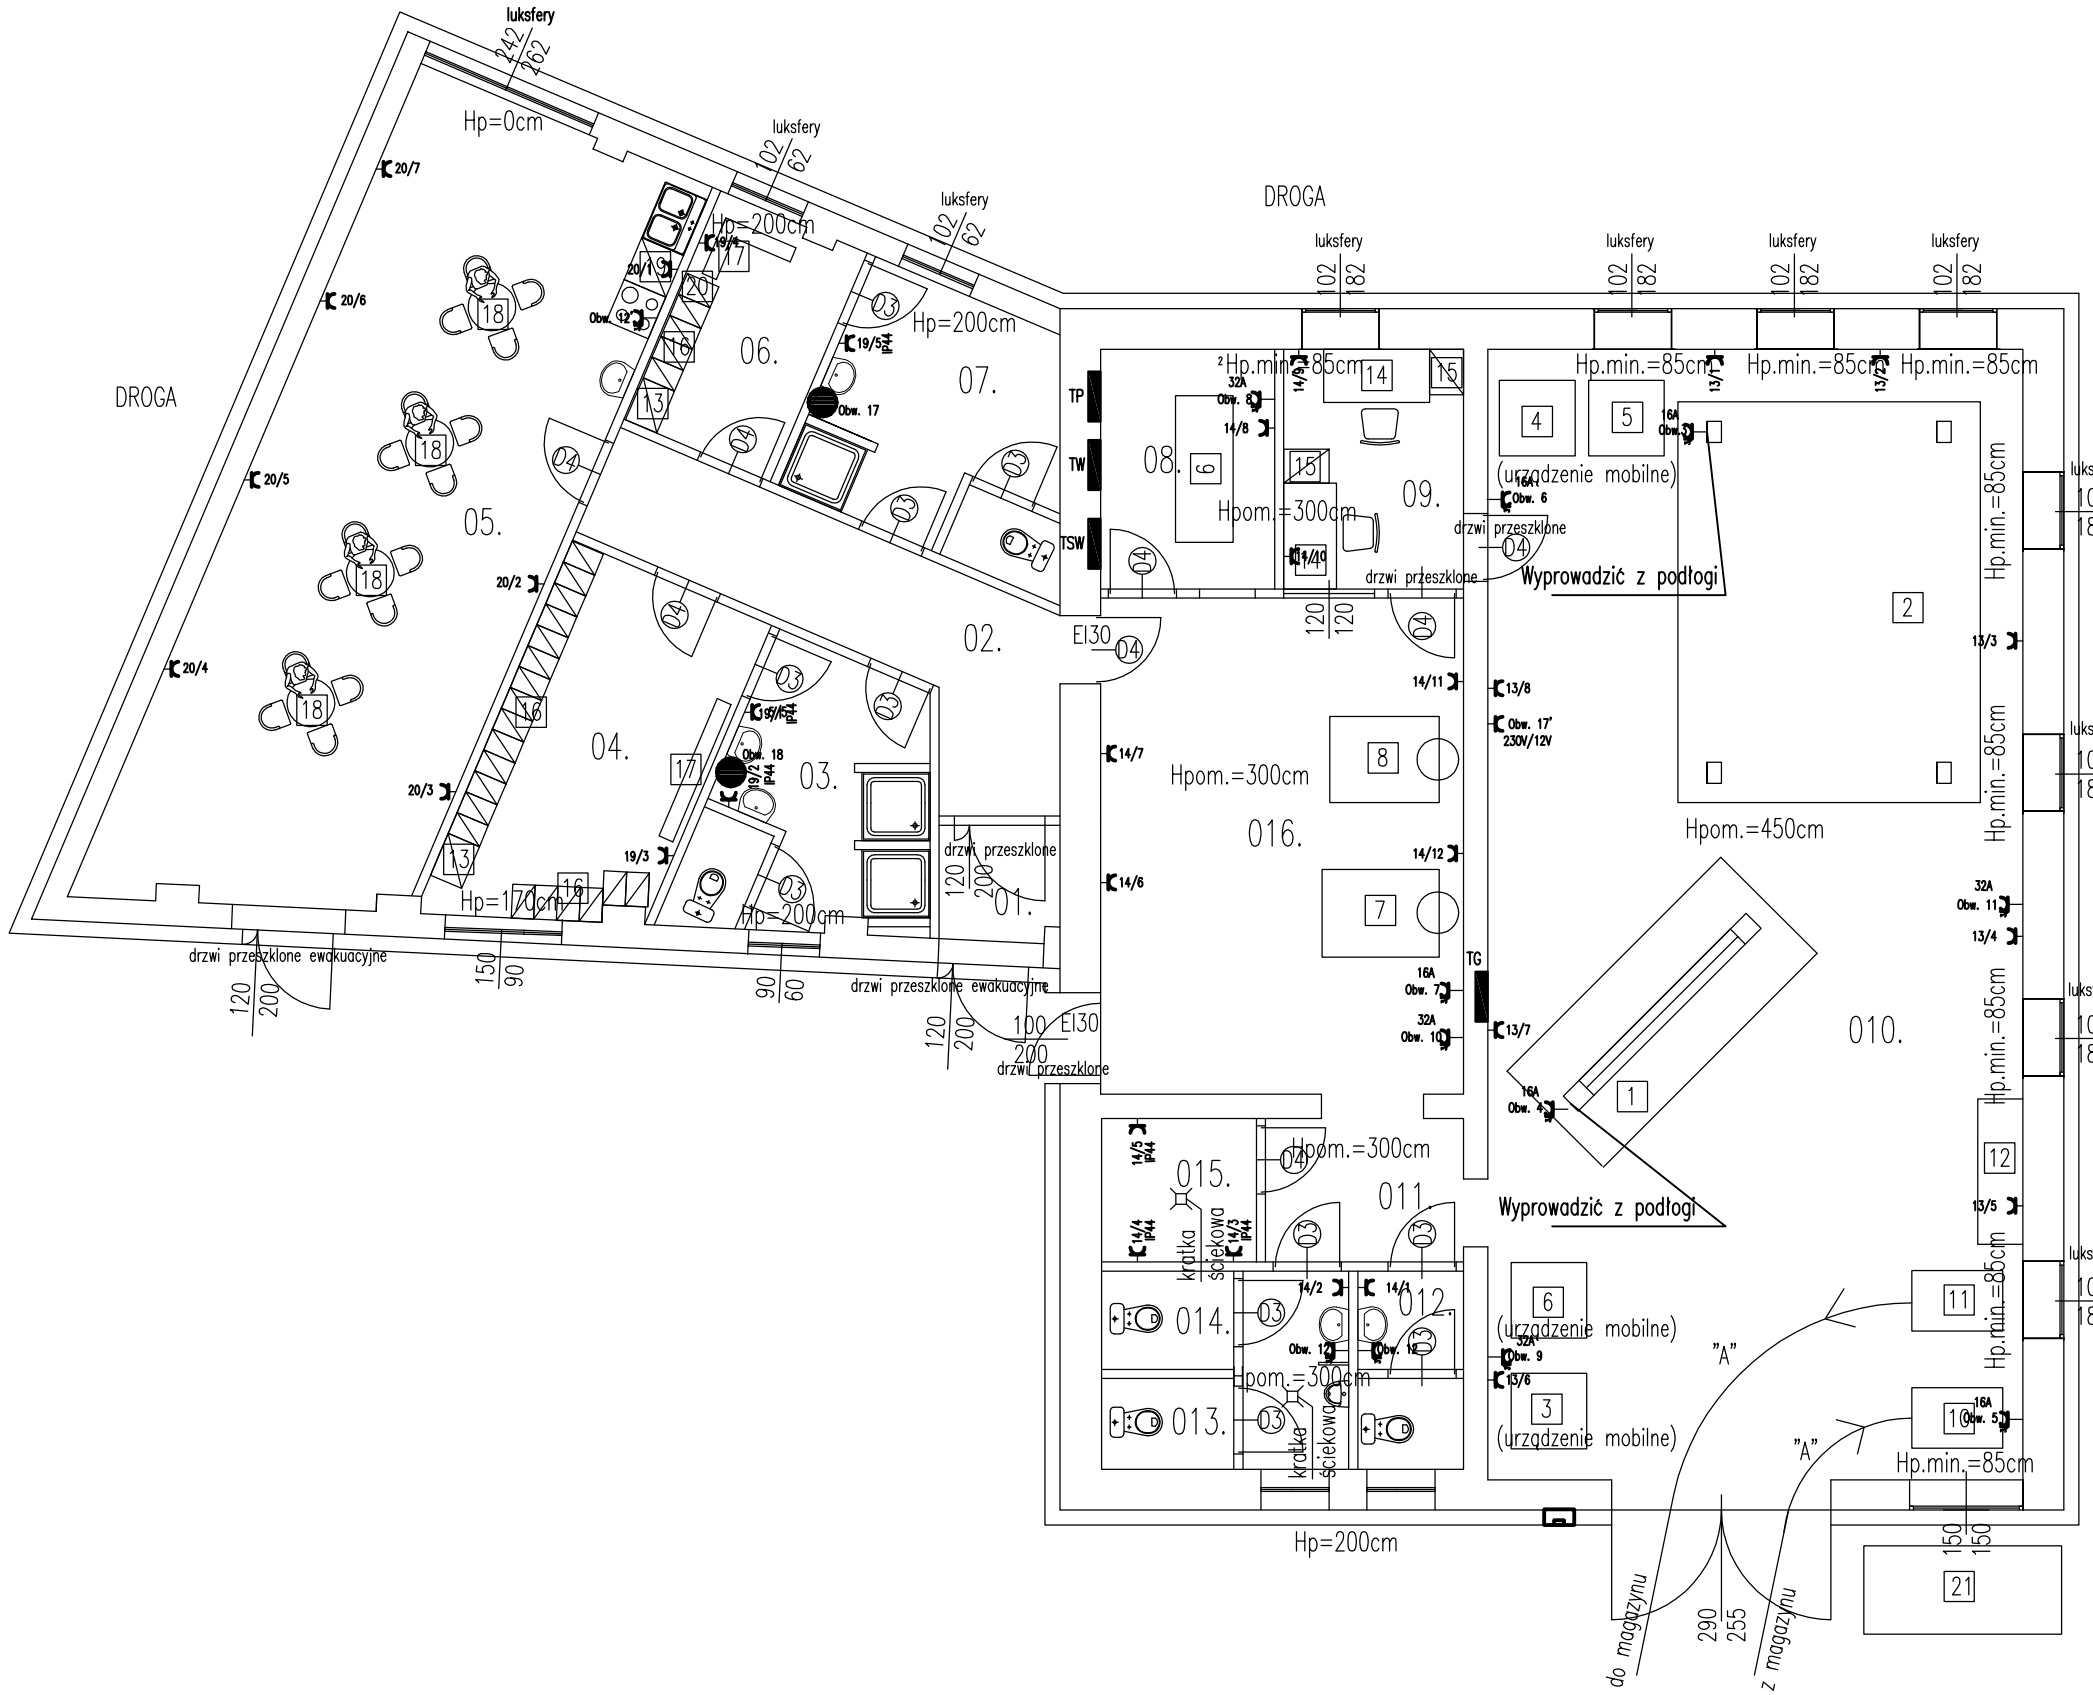

WYKAZ POMIESZCZEŃ

01.	Wiatrołap	pł. ceramiczna	2,41 m²
02.	Komunikacja	pł. ceramiczna	12,15 m²
03.	Sanitariat męski	pł. ceramiczna	10,12 m²
04.	Szatnia męska	pł. ceramiczna	13,65 m²
05.	Jadalnia	pł. ceramiczna	45,64 m²
06.	Szatnia damska	pł. ceramiczna	6,84 m²
07.	Sanitariat damski	pł. ceramiczna	11,02 m²
08.	Pom. techniczne	p. betonowa	6,63 m²
09.	Kantor instruktorów	pł. ceramiczna	7,06 m²
010.	Hala zajęć prakt.	p. betonowa	105,84 m²
011.	Komunikacja 2	pł. ceramiczna	3,89 m²
012.	WC damskie	pł. ceramiczna	3,66 m²
013.	WC męskie	pł. ceramiczna	5,91 m²
014.	WC instruktorów	pł. ceramiczna	2,28 m²
015.	Pom. techniczne	pł. ceramiczna	3,75 m²
016.	Pom. wym. opon	p. betonowa	32,44 m²

PARTER Pow. = 273,29m²

WYKAZ WYPOSAŻENIA I STANOWISK

1. Podnośnik samochodowy dwukolumnowy – stanowisko wymiany części szt. 1
2. Podnośnik samochodowy czterokolumnowy – stanowisko wymiany części szt. 1
3. Przestawny odsysach spalin (urządzenie mobilne) szt. 1
4. Żuraw warsztatowy (urządzenie mobilne) szt. 1
5. Zlewarko–wysysarka (urządzenie mobilne) szt. 1
6. Podnośnik pneumatyczny poduszkowy (urządzenie mobilne) szt. 1
7. Montażownica opon kół pojazdów samochodowych szt. 1
8. Wyważarka kół pojazdów samochodowych szt. 1
9. Sprężarka śrubowa – kompresor szt. 1
10. Miejsce składowania części nowych szt. 1
11. Miejsce składowania części używanych szt. 1
12. Blat roboczy szt. 1
13. Szafa na środki czystości szt. 2
14. Biurko z krzesłaem szt. 2
15. Szafa biurowa szt. 2
16. Szafy ubraniowe na odzież czystą i brudną 30x45cm szt. 24
17. Ławka szt. 2
18. Stolik z krzesłami szt. 4
19. Szafka na naczynia szt. 1
20. Szafka sprzątaczki szt. 1
21. Pojemnik na odpady szt. 1

Uwaga: rozmieszczenie kratek wentylacyjnych (nawiewnych–wywiewnych) i ich wydajność wg projektu wentylacji.
Wymiary pomieszczeń sanitarnych podano "na gotowo".

UWAGA: RYSUNKI ARCHITEKTONICZNE NALEŻY ROZPATRYWAĆ RAZEM Z RYSUNKAMI BRANŻOWYMI.
ZE WZGLĘDU NA CZYTELNOŚĆ RZUTÓW NIE ZAZNACZONO NA NICH WSZYSTKICH ELEMENTÓW BRANŻOWYCH

UWAGA: DO INSTALACJI PODŁĄCZYĆ POMIESZCZENIE II KONDYGNACJI

PROJEKT ARCHITEKTONICZNO–BUDOWLANY
przebudowy warsztatów szkolnych
wraz z towarzyszącą infrastrukturą

Inwestor:
Zespół Szkół Budowlanych
ul. Kamienna 3, 49–300 Brzeg
Adres obiektu: Brzeg Centrum dz. nr 209

Projektant:

Opracowanie:	mgr inż. Jarosław KUCHARSKI	Data:	Branża:
Tytuł projektu:	PRZEBUDOWA BUDYNKÓW WARSZTATOWYCH	12.2014	Elektryczna
Tytuł rysunku:	RZUT PARTERU INSTALACJA ELEKTRYCZNA– gniazda	Skala: 1:100	Nr rysunku: 3.1