



SZCZEGÓŁ UMOCNIENIA WYLOTU
KANALIZACJI DESZCZOWEJ
RZUT Z GÓRY
Skala 1:20

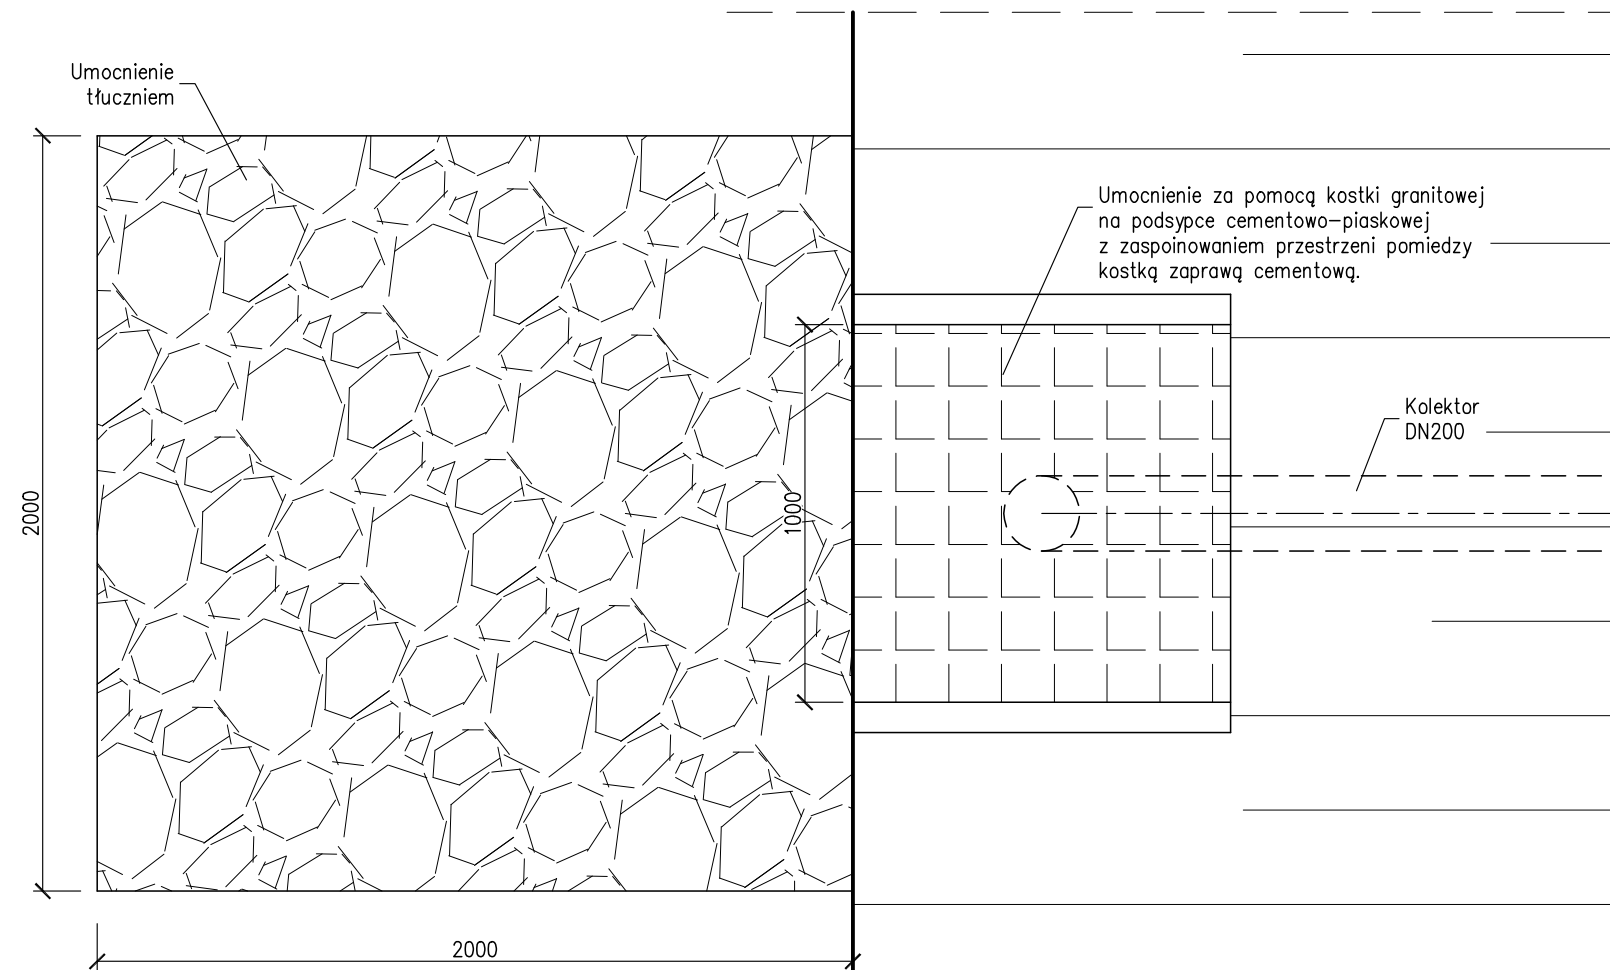

SZCZEGÓŁ UMOCNIENIA WYLOTU
KANALIZACJI DESZCZOWEJ
PRZEKRÓJ PODŁUŻNY
Skala 1:20

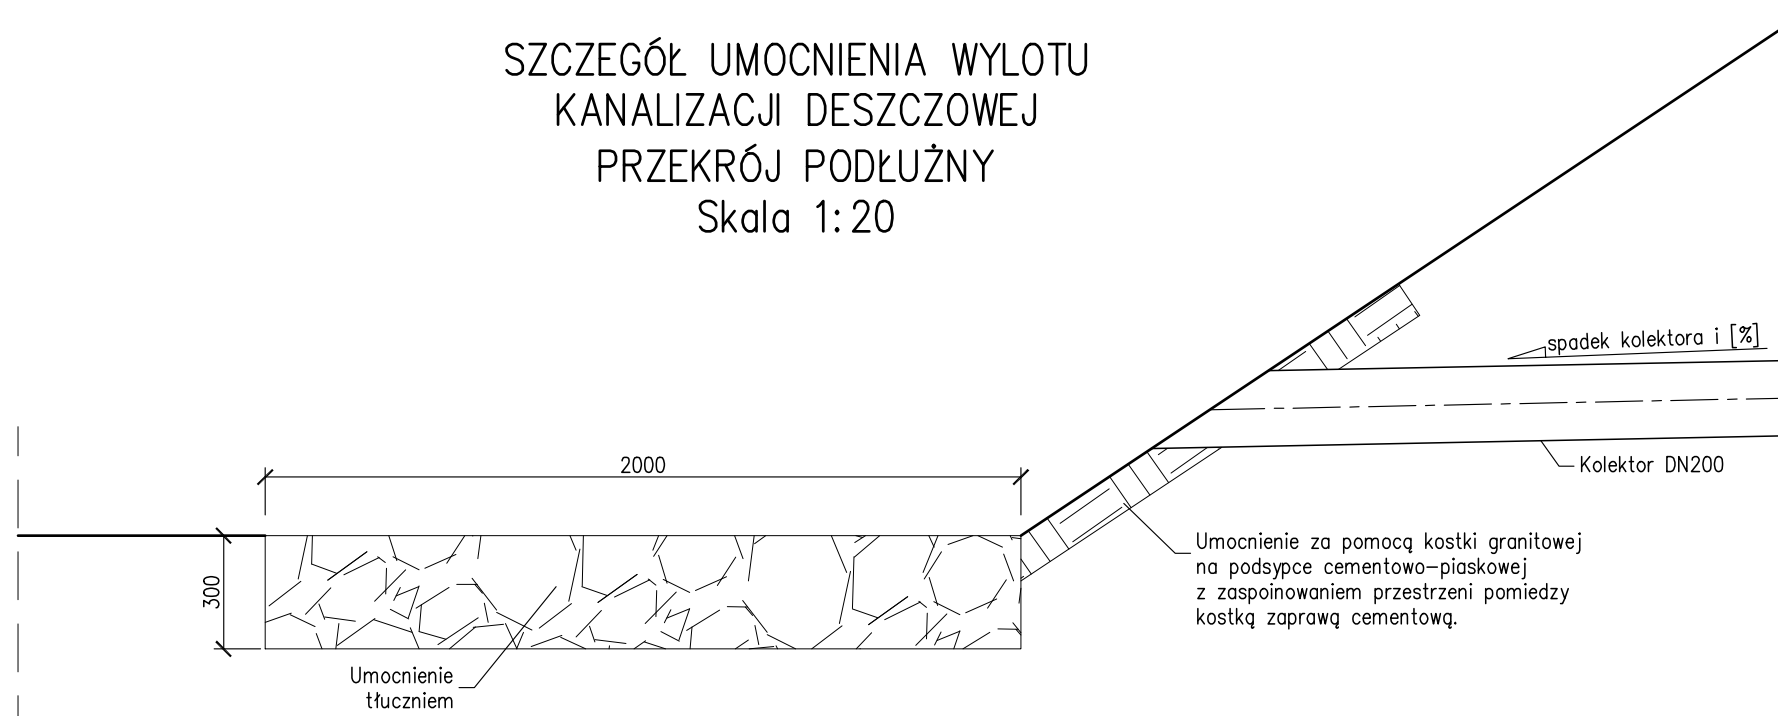

NAZWA, ADRES
OBIEKTU BUDOWLANEGO

WYKONANIA DOKUMENTACJI PROJEKTOWEJ DLA ZADANIA:
„Przebudowa mostu nad zalewem rz. Nysa Kłodzka
w ciągu drogi powiatowej nr 1508 O
w km 12+270 w Lewinie Brzeskim

INWESTOR



Zarząd Dróg Powiatowych w Brzegu
ul. Kardynała Wyszyńskiego 23
49-300 Brzeg
telefon: (77)411-38-40
fax: (77)411-38-45
email: zdp@zdpbrzeg.pl

PROJEKTANT

MOST PROJEKT

MOST PROJEKT Zbigniew Stawinoga
Siedziba Firmy
Ul. Krzycka 86b/12, 53-020 Wrocław
NIP: 614-144-84-96
Pracownia Projektowa
Pl. Św. Macieja 21, 50-244 Wrocław
T: +48 536 800 852
E: biuro@mostprojekt.com
W: www.mostprojekt.com

ZADANIE

OPERAT WODNOPRAWNY
Most nad zalewem rz. Nysa Kłodzka w ciągu drogi powiatowej nr 1508 O
w km 12+270 w Lewinie Brzeskim

TYTUŁ RYSUNKU

Schemat wylotu

FUNKCJA	IMIĘ I NAZWISKO	BRANŻA	NUMER UPRAWNIENI	PODPIS
Projektant	mgr inż. Zbigniew Stawinoga	mosty	263/DOŚ/07	<i>Stawinoga</i>
Projektant	mgr inż. Tomasz Sadowski	mosty	WKP/0083/POOM/14	<i>Sadowski</i>
SKALA	1:20	DATA	marzec 2019	NR RYS.

04