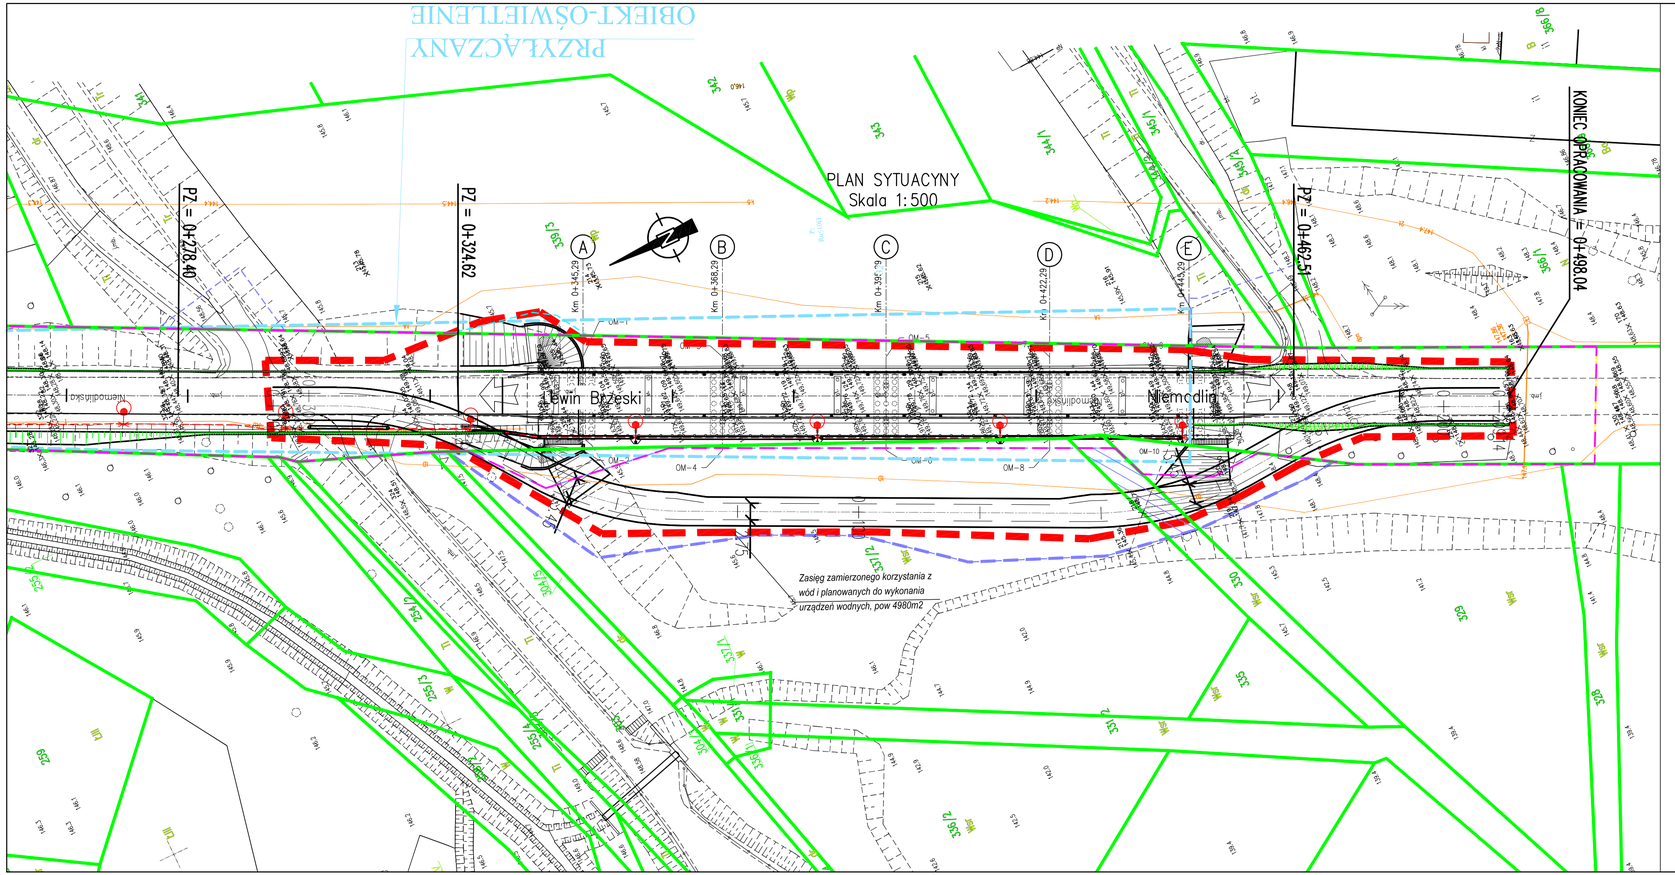

LEGENDA:

- linia rozgraniczająca teren inwestycji
- granica istniejącego pasa drogowego
- linia zajęć związana z ograniczeniami sposobu korzystania z nieruchomości
- linia określająca przejście przez teren wód płynących
- granica działki
- 768/3 – numer działki
- zakres aktualizacji mapy
- Zasięg zamierzonego korzystania z wód i planowanych do wykonania urządzeń wodnych

PROJEKTOWANE ELEMENTY BRANŻY DROGOWEJ

- 0+200 – oś geometryczna/ kilometraż drogi
- krawędź nawierzchni
- krawężnik uliczny
- krawężnik obniżony
- skarpa o pochyleniu 1:1.5
- skarpa o pochyleniu 1:1
- bariera ochronna drogowa
- bariera ochronna przy chodniku

NAZWA I ADRES OBIEKTU BUDOWLANEGO

WYKONANIA DOKUMENTACJI PROJEKTOWEJ DLA ZADANIA:
„Przebudowa mostu nad zalewem rz. Nysa Kłodzka w ciągu drogi powiatowej nr 1508 O w km 12+270 w Lewinie Brzeskim

INWESTOR

Zarząd Dróg Powiatowych w Brzegu

Zarząd Dróg Powiatowych w Brzegu
ul. Kardynała Wyszyńskiego 23
49-300 Brzeg
telefon: (77)411-38-40
fax:(77)411-38-45
email: zdp@zdpbrzeg.pl

PROJEKTANT

MOST PROJEKT

MOST PROJEKT Zbigniew Stawinoga
Siedziba Firmy
Ul. Krzyżka 86b/12, 53-020 Wrocław
NIP:614-144-84-96
Pracownia Projektowa
Pl. Św. Macieja 21, 50-244 Wrocław
T: +48 536 800 852
E: biuro@mostprojekt.com
W: www.mostprojekt.com

ZADANIE

OPERAT WODNOPRAWNY
Most nad zalewem rz. Nysa Kłodzka w ciągu drogi powiatowej nr 1508 O w km 12+270 w Lewinie Brzeskim

TYTUŁ RYSUNKU: Plan sytuacyjny

FUNKCJA	IMIĘ I NAZWISKO	BRANŻA	NUMER UPRAWNIEŃ	PODPIS
Projektant	mgr inż. Zbigniew Stawinoga	mosty	263/DOŚ/07	
Projektant	mgr inż. Tomasz Sadowski	mosty	WKP/0083/POOM/14	

SKALA 1:500 | DATA marzec 2019 | NR RYS. 02