


SZAFKA SK3

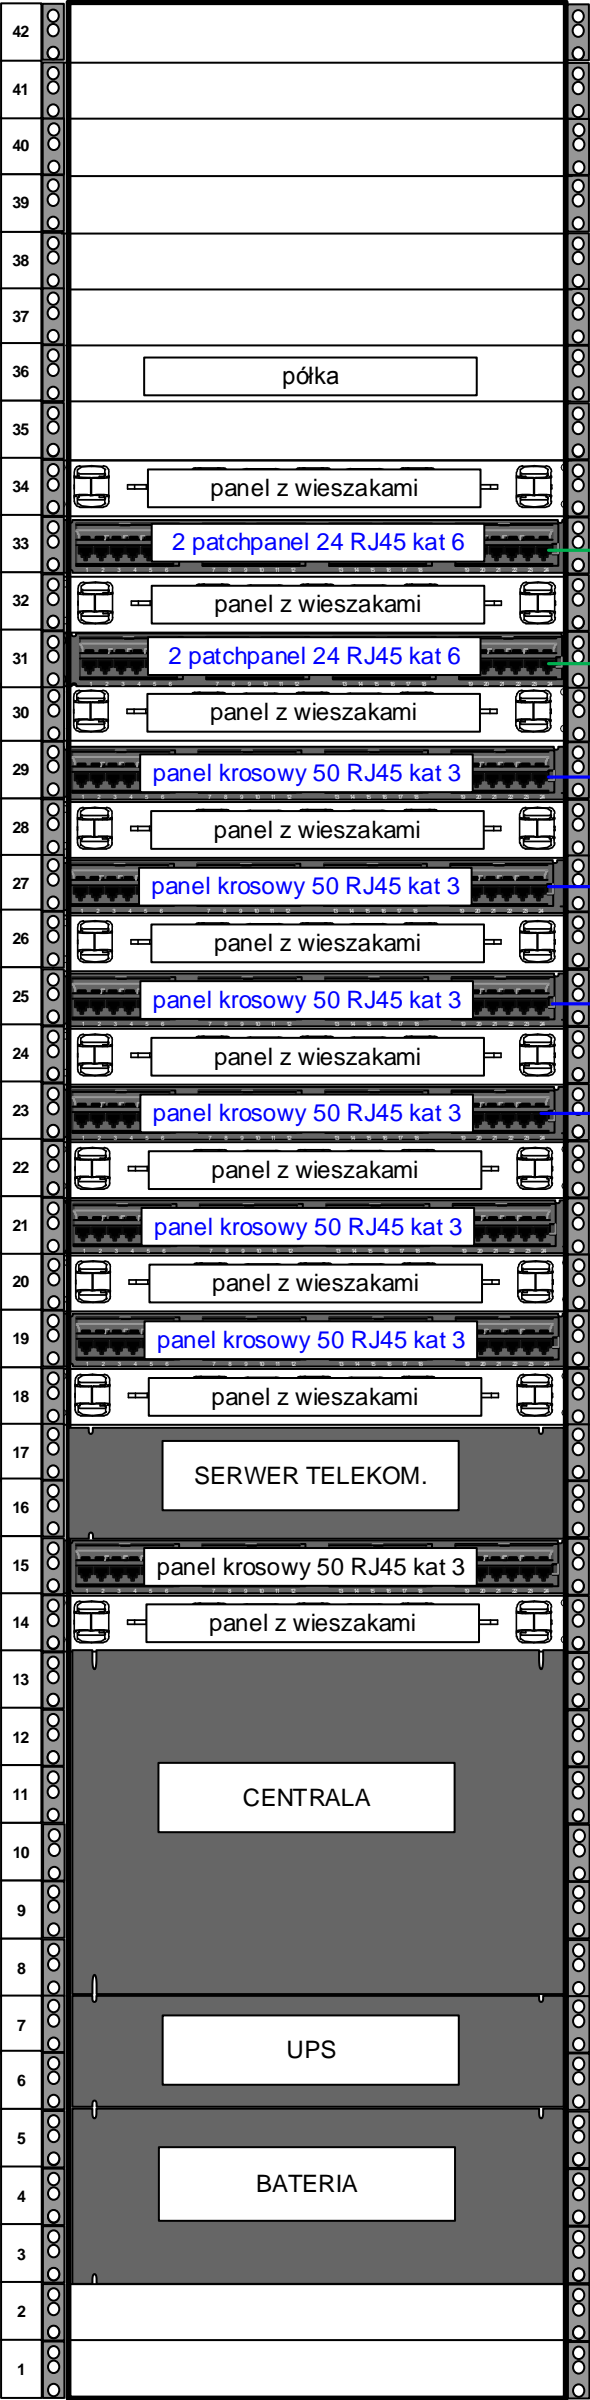

Okablowanie gniazd 3-1-01 do 3-2-06

1 -50

BOX 100

2xYTKSY 53x2x0,5
51 -100

YTKSY 100x2x0,5

istniejący do szafy w Poradni Psychologiczno -
Pedagogicznej

BOX 30

YTKSY 21x2x0,5

Kabel XzTKMXpw 10x4x0,5 ORANGE

YTKSY 10x2x0,5

BOX 20

Kabel XzTKMXpw 5x4x0,5 NETIA

SAiT ZAKŁAD USŁUG TELEKOMUNIKACYJNYCH SAiT 49-305 Brzeg, ul. Makarskiego 9/7 tel. 774045080 sait@pro.onet.pl			
INWESTOR	POWIAT BRZESKI UL. ROBOTNICZA 20 49-300 BRZEG		
PROJEKTANT	Szczepan Łukawiecki upr. 190/80/85/Op		Stadium P.B.
KREŚLIŁ	Jerzy Szarkowicz		
TEMAT	Zmiana sposobu użytkowania Budynku Użyteczności Publicznej na pomieszczenia Wydziału Komunikacji		Branża instalacje elektryczne niskoprądowe
OBIEKT	Budynek Użyteczności Publicznej przy ulicy Wyszyńskiego 23 w Brzegu działka 828/5 obręb Brzeg Centrum		%
NAZWA RYS.	Plan instalacji sieci strukturalnej - wyposażenie szafy SK3		Nr rysunku: 1/3